

LEGENDA	
	Grens plangebied
	Bestaande bebouwing
	Nieuwbouwlocatie maritieme hoek
VERHARDING	
	Asfalt, bestaand asfalt zagen op overgang naar straatbakstenen, uitvoering in straatbakstenen
	Rijweg: Straatbaksteen, Terra Rossa - de Bylandt o.g., bezand, met vellingkant, zonder afstandhouders, keifmaat 206x102x80 mm, kepeverband
	Parkeren: Straatbaksteen, Terra Rossa - de Bylandt o.g., bezand, zonder vellingkant, zonder afstandhouders, dikmaat 206x67x90 mm, elleboogverband, markering met straatbaksteen Terra Carrara - de Bylandt o.g. (zie detail haaksparkeren)
	Looproute: Straatbaksteen, Terra Rossa - de Bylandt o.g., bezand, zonder vellingkant, zonder afstandhouders, dikmaat 206x67x90 mm, halfsteensverband
	Langsparkeren: Straatbaksteen (hergebruik, gemeleerd), dikmaat, elleboogverband, markering met straatbaksteen Terra Carrara - de Bylandt o.g., dikmaat 204x67x90mm (zie detail langsparkeren)
	Trottoir: Straatbaksteen (hergebruik, gemeleerd), dikmaat, halfsteensverband
	Asfalt: t.h.v. Maritieme hoek, kleur donker rood, inclusief markering conform bestaand
	Gietvloer, dikte 0,20 m, opbouw met betegels 500x500x50 mm RAL: 5014
	Trottoirband, beton - Struyk Verwo o.g., 280/300x240x1000mm, visbek, donkergrijs
	Rakband, beton - Struyk Verwo o.g., 300x250x1000mm, visbek, donkergrijs, gewapend
	Verloopband, beton - Struyk Verwo o.g., visbek, donkergrijs
	Opsluitband, beton - Struyk Verwo o.g., 100x200x1000mm, visbek, donkergrijs
	Opsluiting, beton - Struyk Verwo, (L-element of keerelement)
	Betonplaat, maatwerk (zie detail)
	Markering betonplaat KNRM hergebruik
	Knipnaad
	Vlechtnaad
	Dubbele strek
	Markering fietsstrook, 200x200mm, beton - Struyk Verwo o.g. (zie detail langsparkeren)
	Markering mindervalide parkeerplaats, 500x500mm, beton - Struyk Verwo o.g., grijs met opdruk in wit
	Markering Hulpdienst, 500x500mm, beton - Struyk Verwo o.g., grijs met opdruk in wit
	Markering Laden en Lossen, 500x500mm, beton - Struyk Verwo o.g., grijs met opdruk in wit
	Markering niet parkeren, afgang Bad Zuid.
	Markering KNRM, 500x500mm, beton - Struyk Verwo o.g., grijs met opdruk in wit
ONTWATERING	
	Afwatering: molgoot 10 strekken, straatbaksteen, Terra Rossa - de Bylandt o.g., bezand, zonder vellingkant, zonder afstandhouders, keifmaat 206x102x80 mm
	Kantplank, Robinia, met afschot naar verlagings in het duin
	Hoogtepeilen Traphoogte Bestaande hoogtepeilen

	Afschot bestrating
	Afschot bestrating
BOUWKUNDIGE ELEMENTEN	
	Trap Nijntjepleintje, 16 repeteer standaard, Struyk Verwo infra o.g., 1000x600x160 mm, beton donkergrijs, incl. bochten
	trap en uitrijkbalken, hout, (uitwerking volgt)
	Trap Nijntjepleintje, 16 repeteer standaard, Struyk Verwo infra o.g., 1000x600x160 mm, beton donkergrijs, incl. bochten
MEUBILAIR	
	Verlichting, 6 meter hoge conische mast, Hellux 010, Kleur: DB 701
	Verlichting, 5 meter hoge conische mast, Hellux 008, Kleur: DB 701
	Verlichting, 5 meter hoge conische mast, dubbele armatuur, Hellux 008, Kleur: DB 701
	Verlichting, 10 meter hoge conische mast, 5 armaturen, Madrid Mini, Kleur: DB 701, specificaties volgen
	Verlichting, begeleidende verlichting, LED armatuur, montage in muur van Speijk, 6 meter tussensafstand, specificaties volgen
	Afvalbak - Grijsen, Type Constructo 200, Kleur: DB 701
	Hekwerk, metalen draadhek, inclusief fietsenstalling conform Boulevard Noord (zie detail)
	Hekwerk, RVS, conform Boulevard Noord, specificaties volgen
	Hekwerk, hout, duinrand en duinpad, specificaties volgen
	Hekwerk, hout, montage naast strandopgangen
	Bank, conform (zie detail), locatie in het veld bepalen
	Bank, conform (zie detail), locatie in het veld bepalen
	Bank, leugenbank (zie detail), locatie in het veld bepalen
	Nijntjeplein, herplaatsen Nijntje en boot
	Jaepje Jaepje, verwijderen bestaande voethek
	Ondergrondse containers, Kinshofer specificaties gemeente
	Slagboom, herplaatsen, kasten voorzien van coating Kleur: DB 701, Slagboom rood-wit
	Uitneembare palen, model carre, grijs-wit
	Trafo, plaats in overleg met kabels en leidingen, kleurstelling trafo Bad Zuid
	Info voorzieningen, herplaatsen
	Electrakast, verplaatsen laten staan
	Parkeermeter, solarsysteem, conform specificaties Gemeente Bergen

Egmond aan Zee
De Werf en omgeving

BURO POPPINGA
AqHofstraat 140hs
1915 NE Amsterdam
020 4811837
info@poppinga.nl

veenenbosbosch
landschapsarchitecten

Zijndelsteweg 51
4664 CD Arnhem
t +31 (0)26 521 91 95
i info@veenenbosbosch.nl


Project: Concept bestek blad 1 van 2 (zuid)
Datum: 2-7-2014
Tekening: 140702_VB EGMOND WERF BS.DWG
Schaal: 1:200
Formaat: A0

pr 02/19/egmond_werf/0205_bosbosch/140702_vb_egmond_werf_bs.dwg


Principe ontwerp



Voorgevel

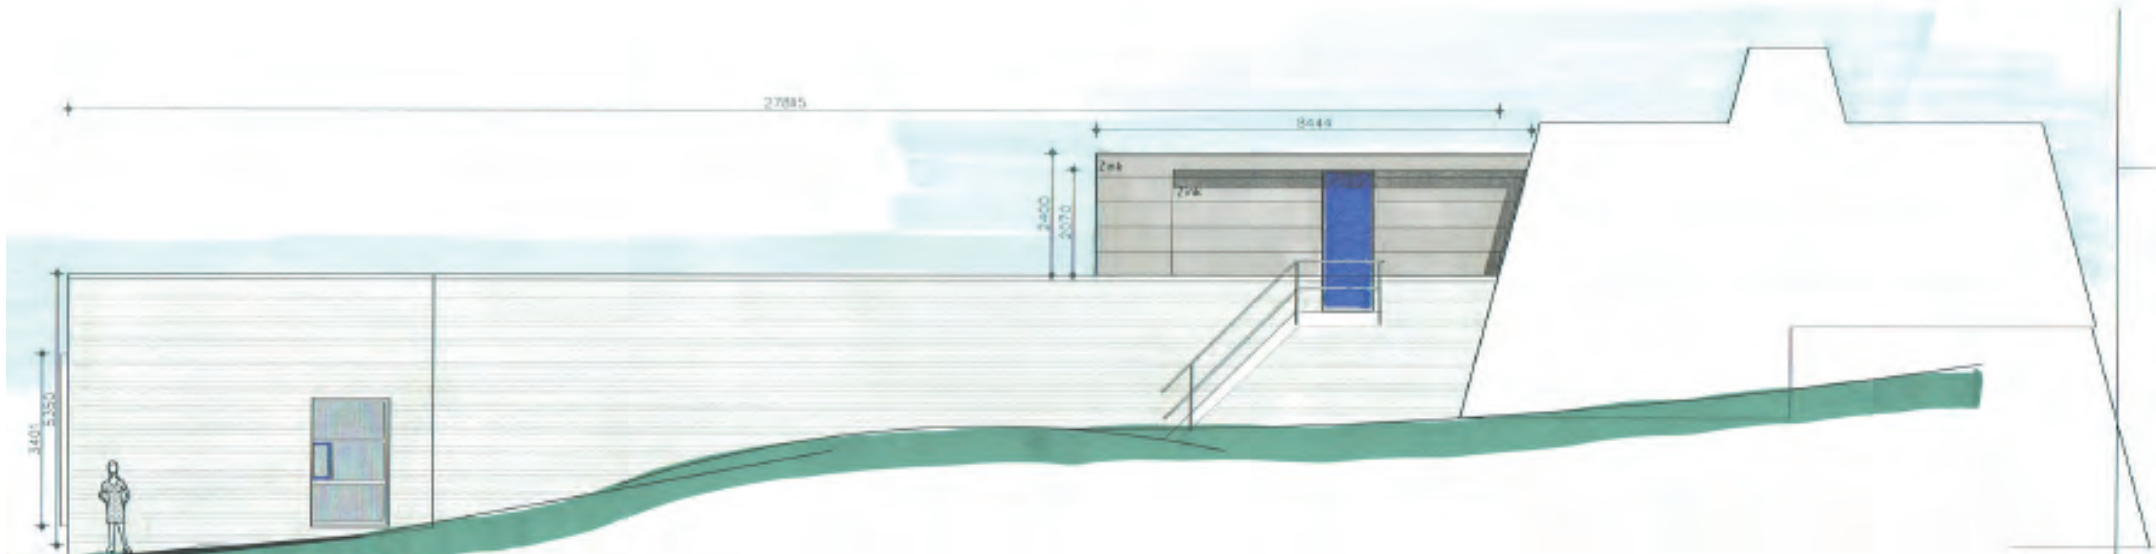

Achtergevel

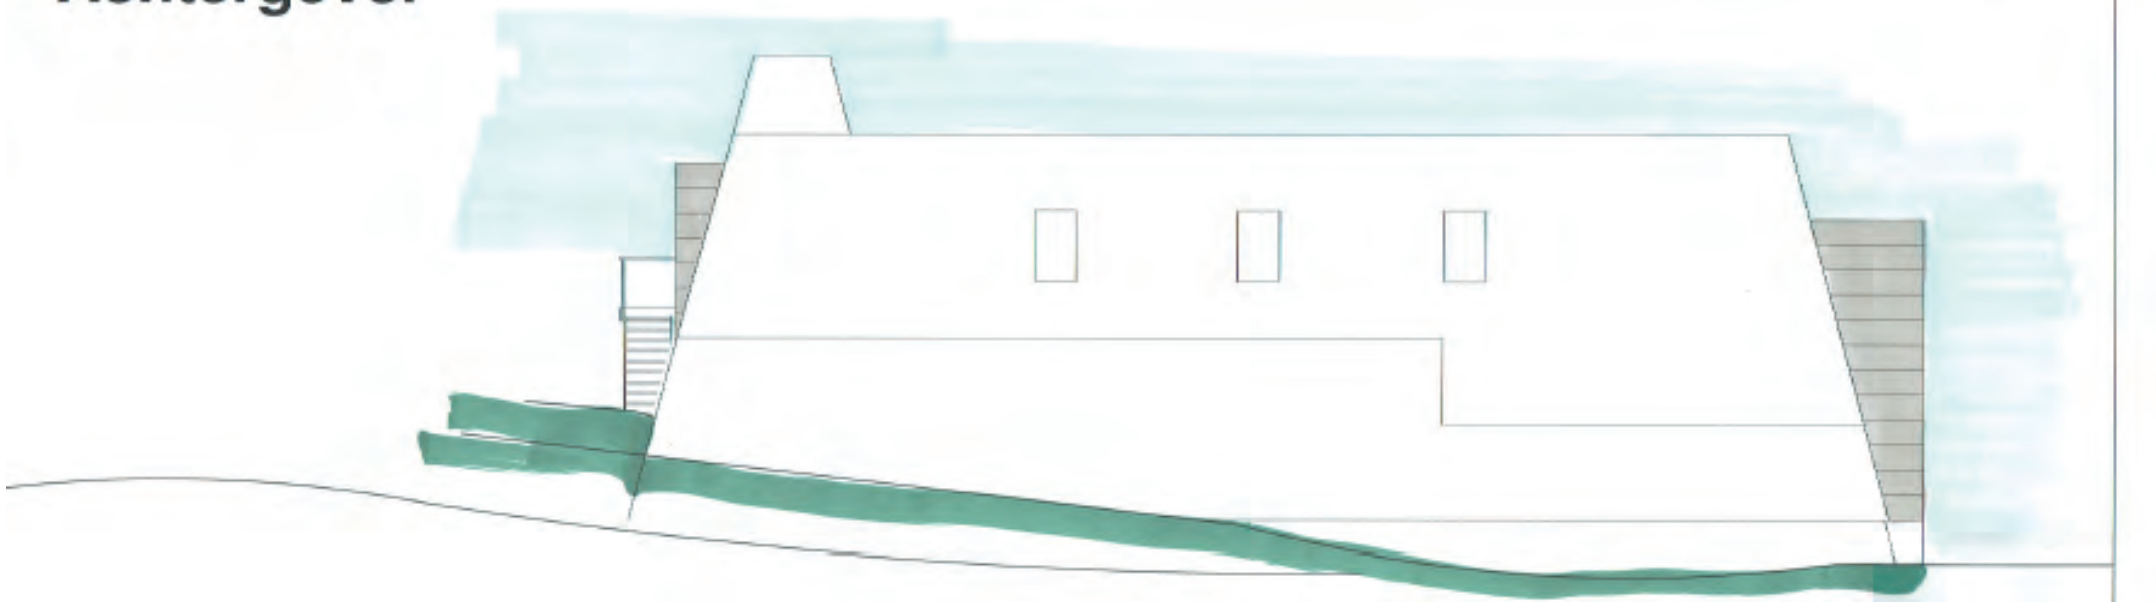



Rechter zijgevel

e grond