



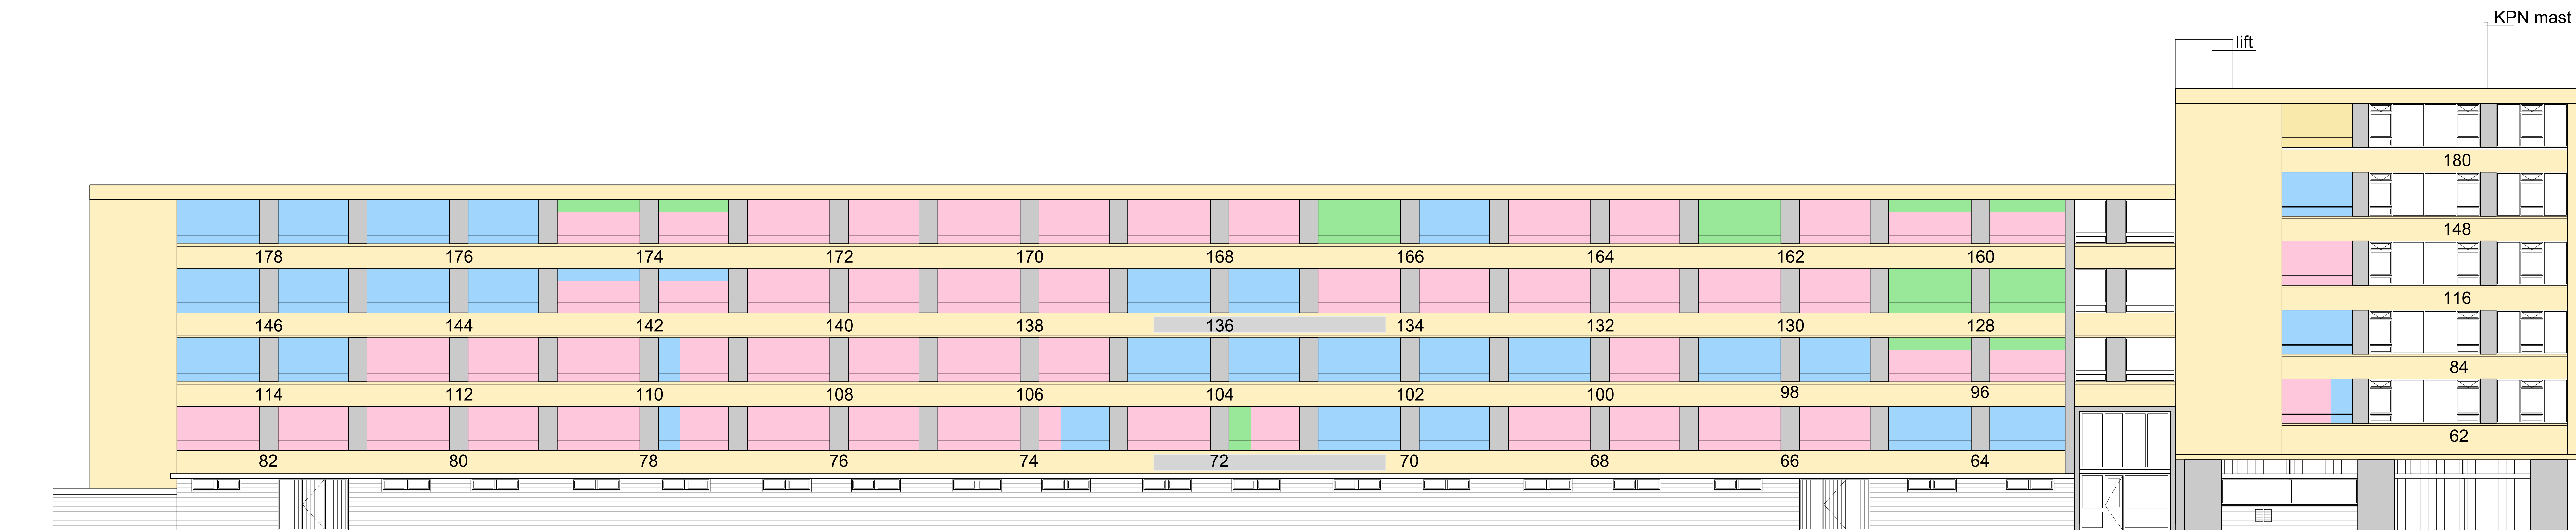


Voorgevel Kennedyboulevard

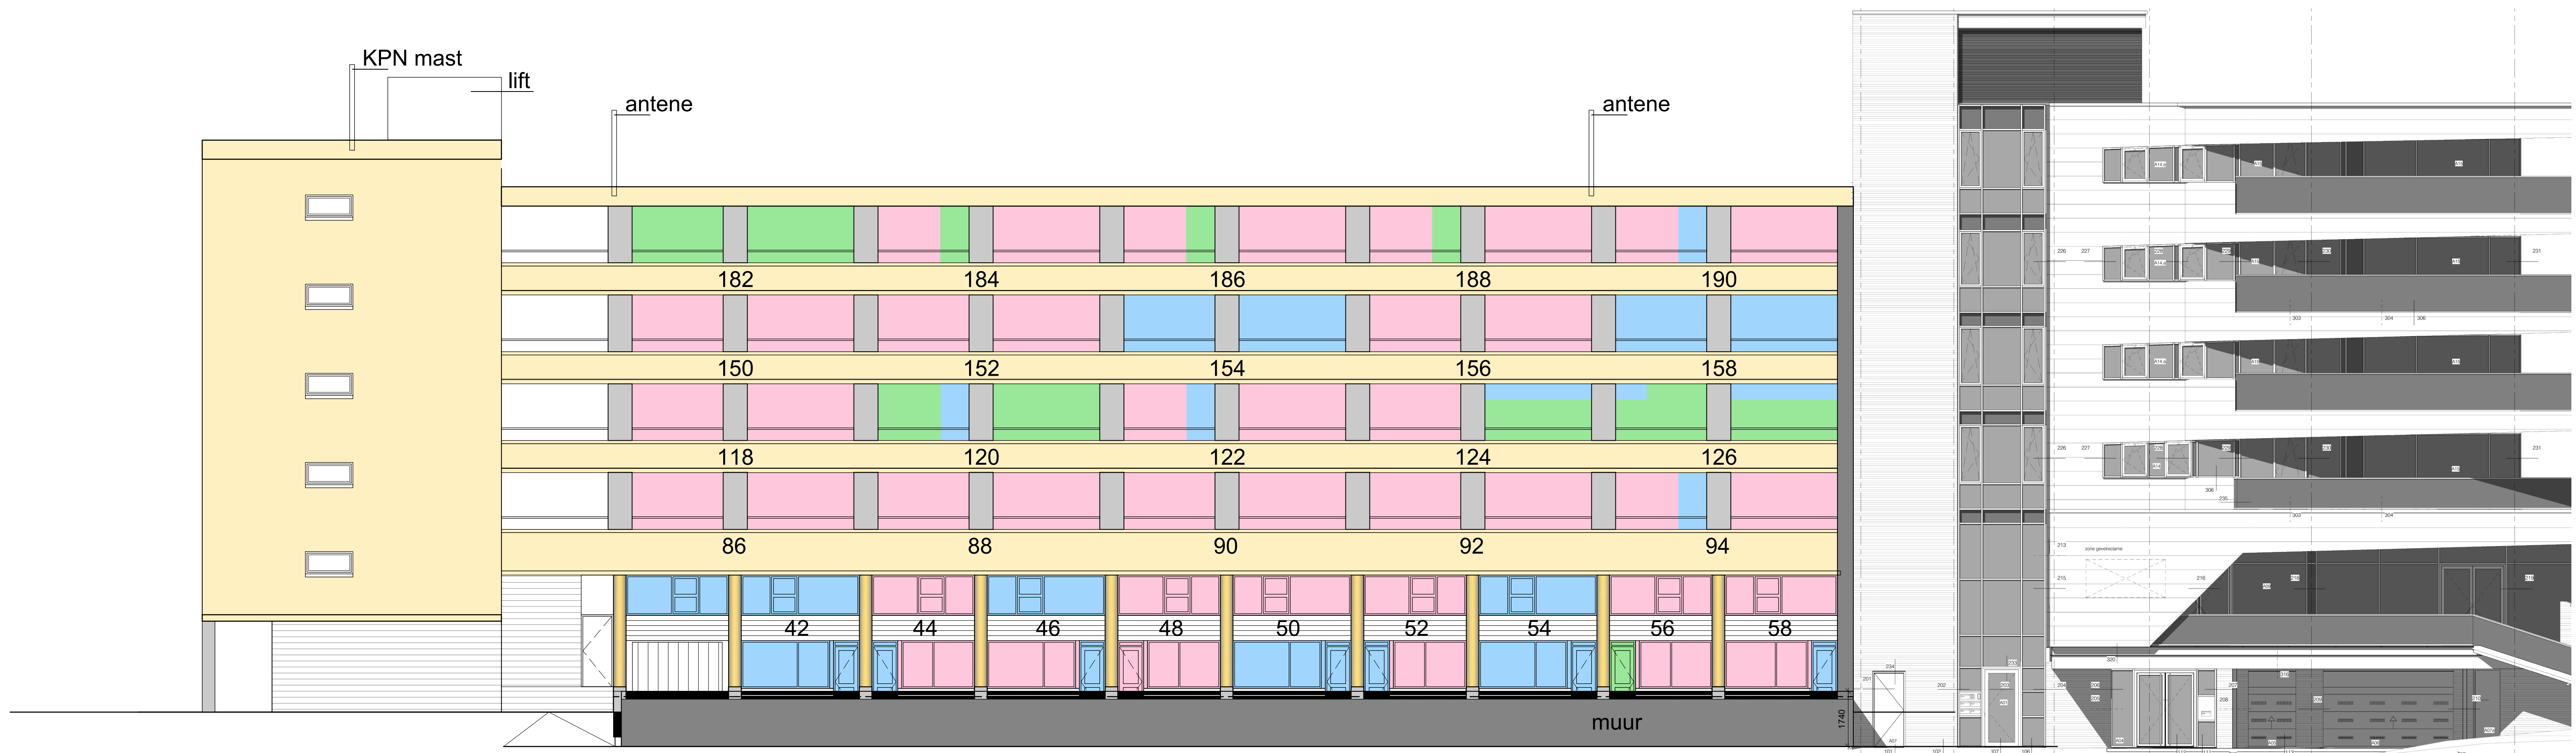

Voorgevel Kennedyboulevard / Zeeweg

Gebouwd / aanvulling d.d. 26-02-2018

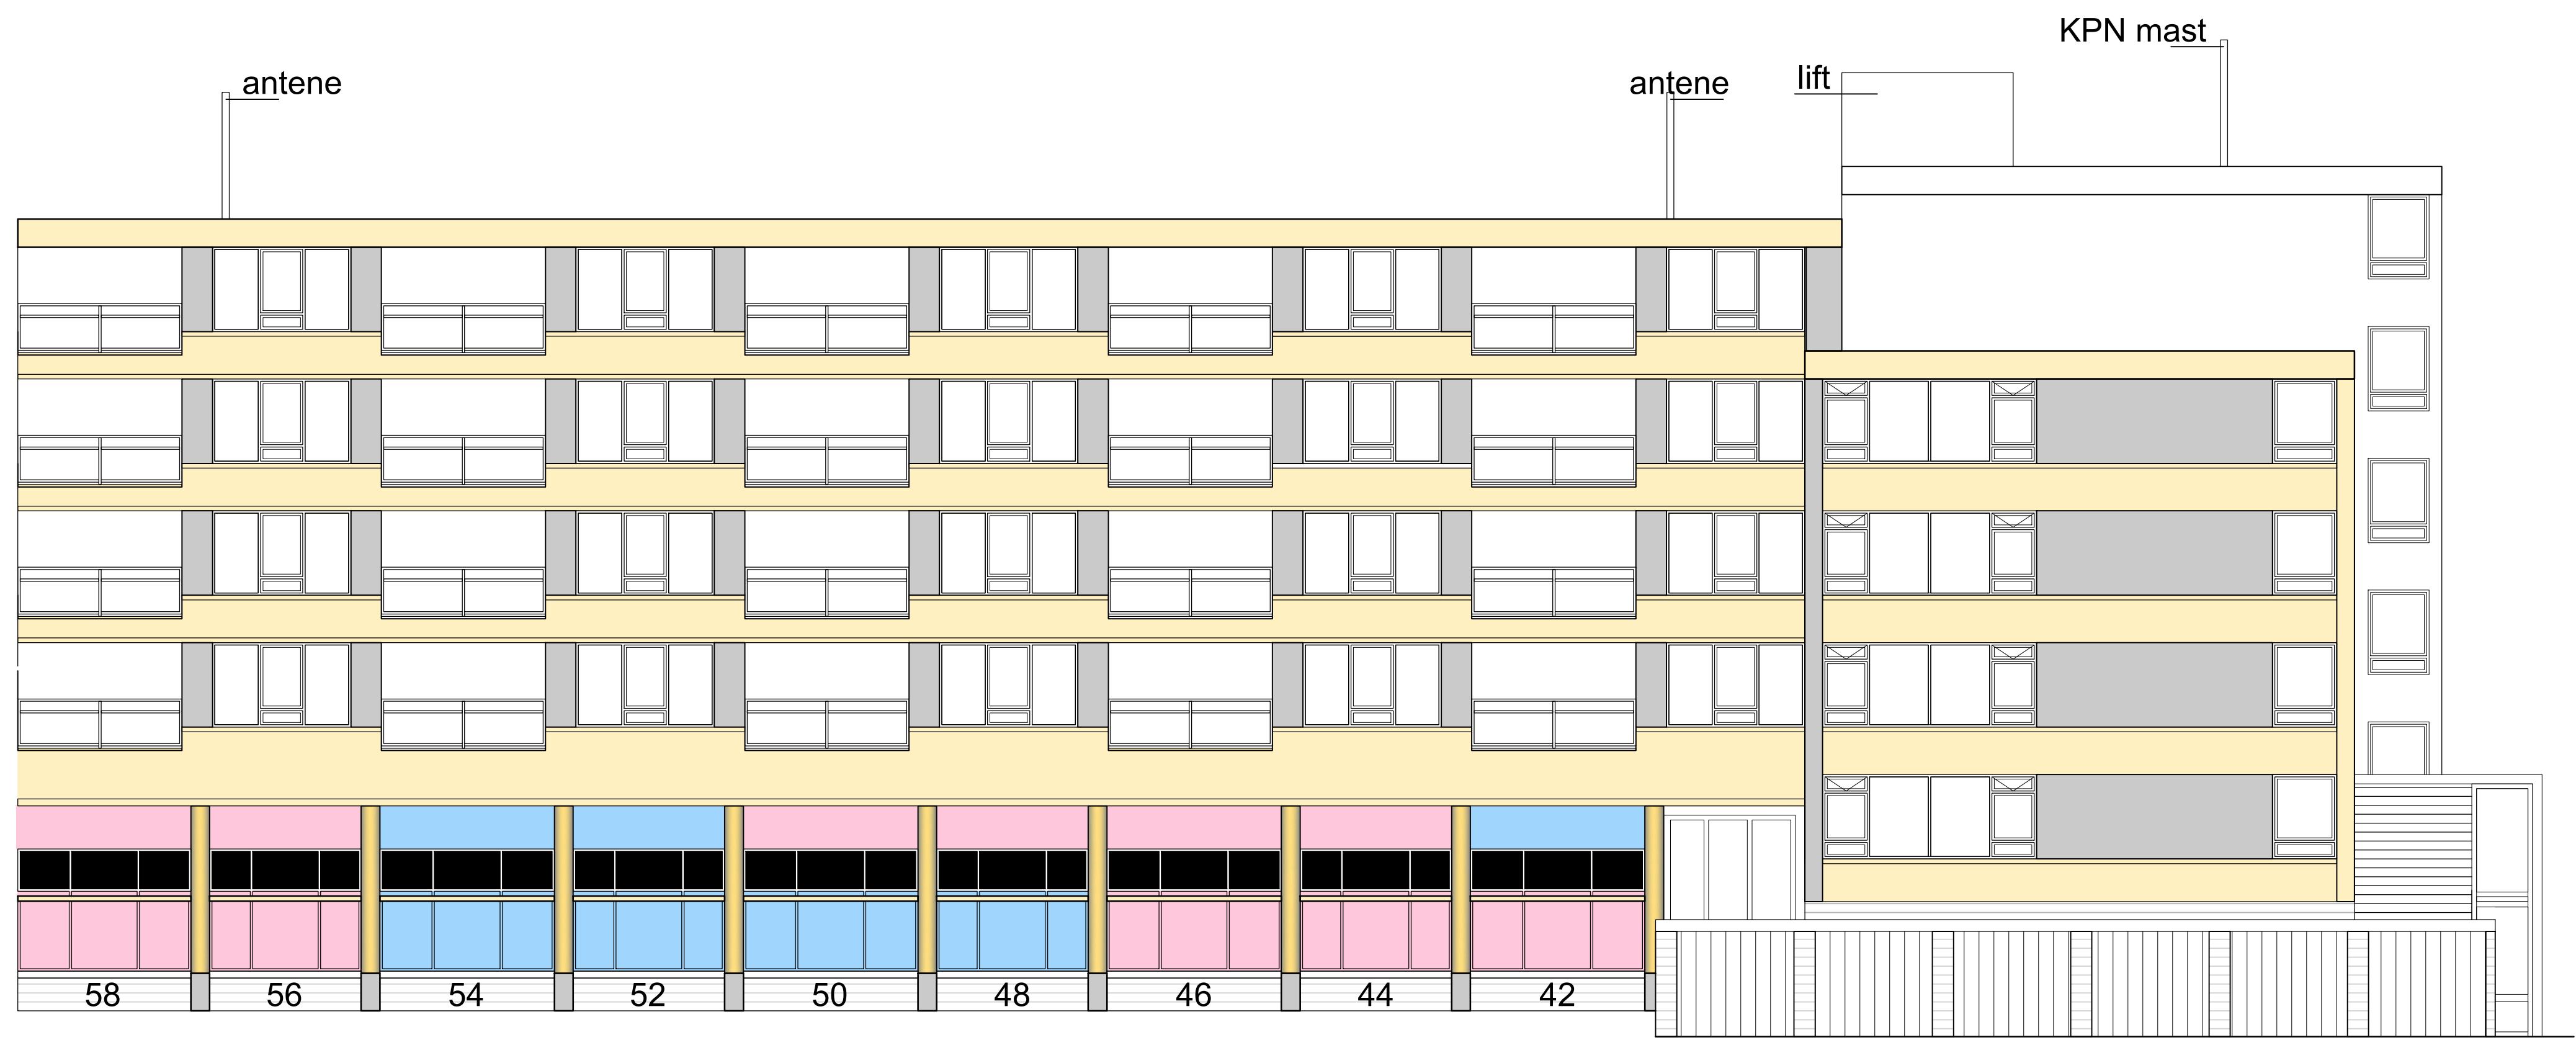

Achtergevel Kennedyboulevard / Zeeweg

Renvooi

- Dubbel glas
- Dubbel glas dun
- Dubbel glas extra dik
- Enkel glas

ARCHITECTENBUREAU J. VAN STIGT s.v.		HERENGRACHT 406 1017 BX AMSTERDAM T 020 6245344 E F www.burovanstigt.nl	Opdrachtgever: VVE kennedyflat	
Project: Kennedyflat Egmond aan zee		Fase: DO		Werknummer: 1
Onderwerp: Beglazing Kennedyboulevard / zeeweg Bestaand		Definitief		ONZE REFERENTIE: KBEO01000.dwg
Datum : 20-11-2018	Gemaakt door : D.	H.	M.	TEKENINGENAMEN
Schaal : 1 op 100	A.	E.	J.	N.
Getekend : RW	B.	F.	K.	O.
Afgetekend : AG	C.	G.	L.	P.